


Plan de scène

Échelle 1/50

Direction Technique

Fred Auzias
06 74 23 72 47
fred.auzias@gmail.com

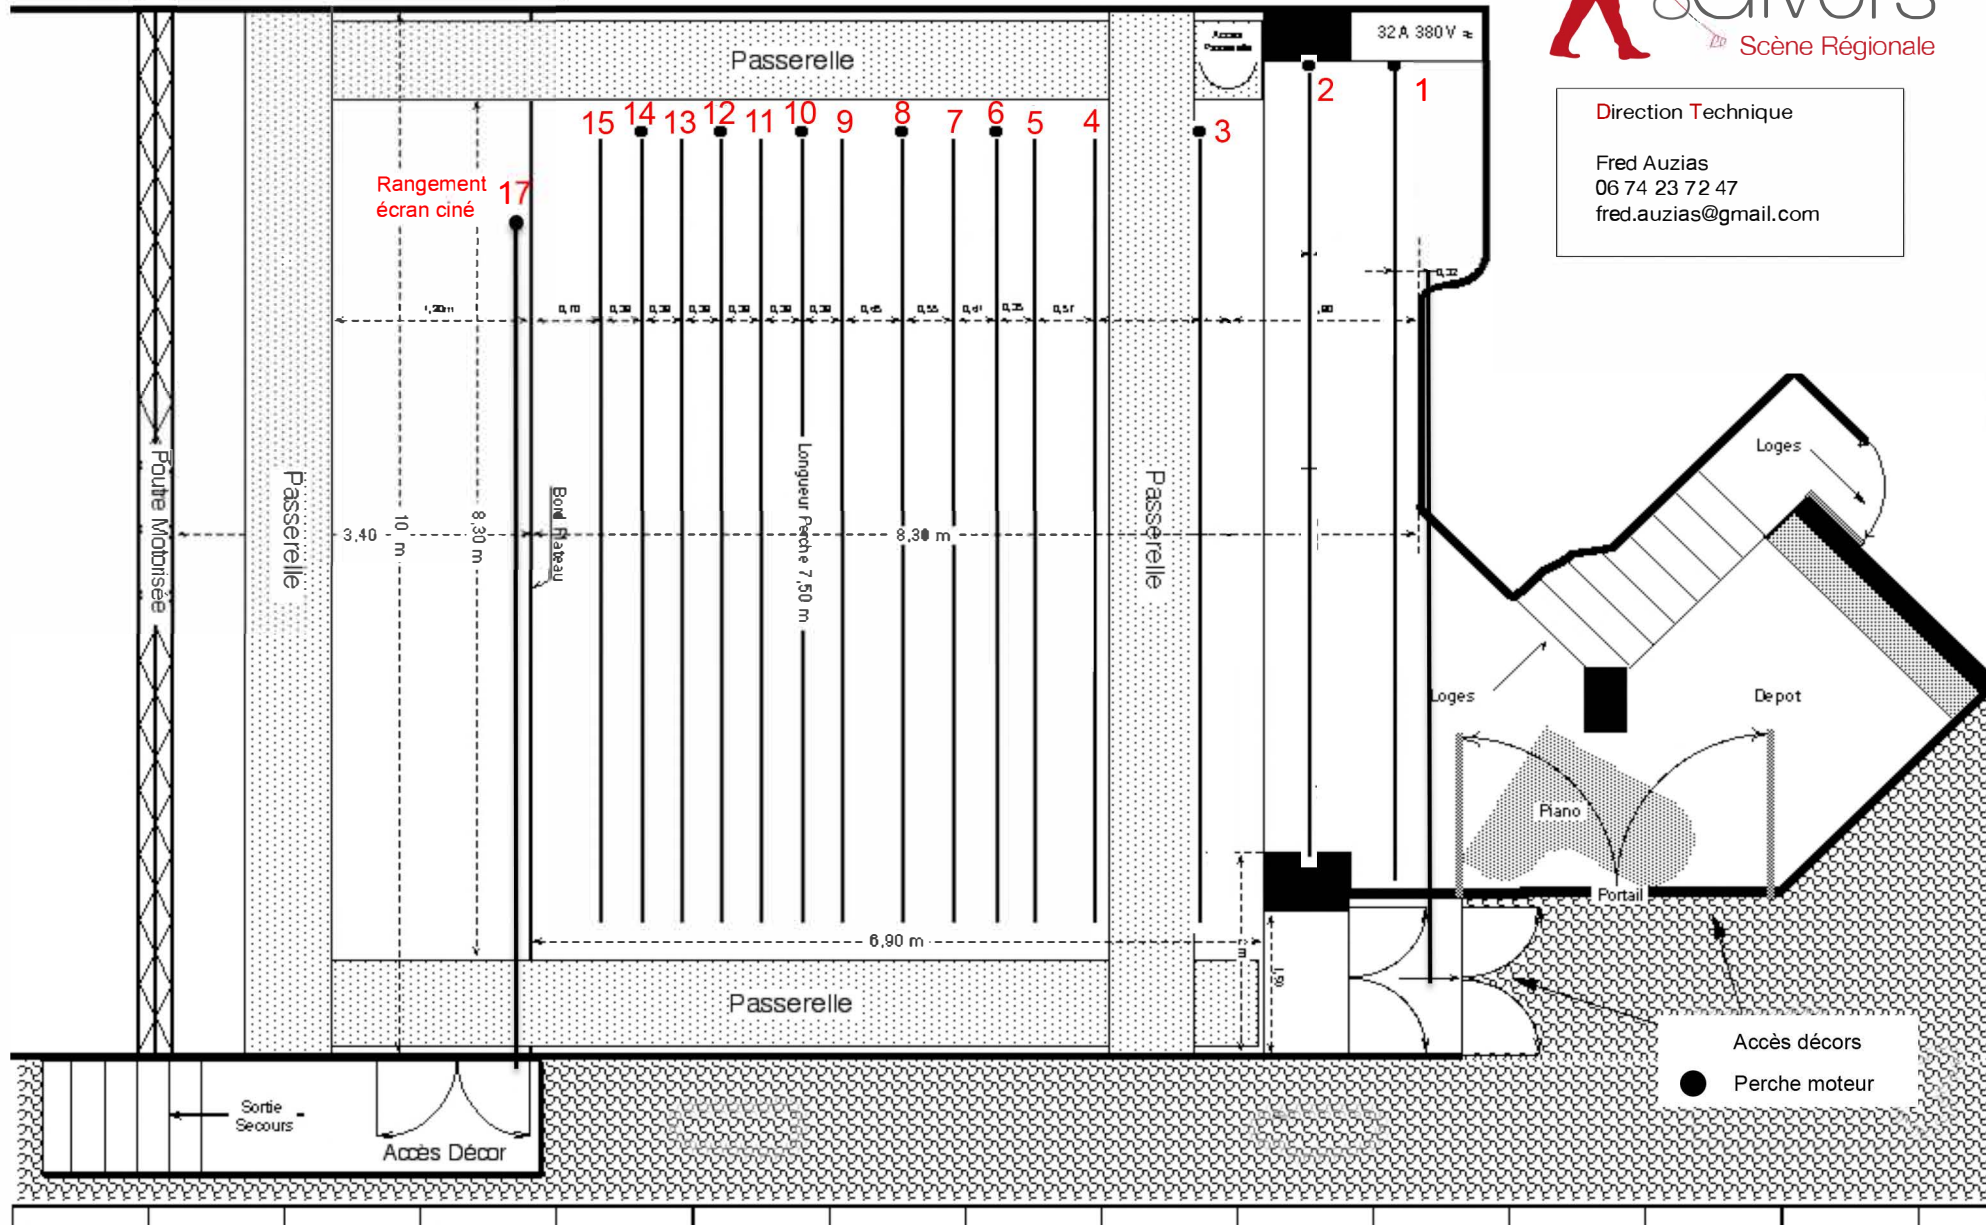

Attention ! Hauteur Limitée à **3,40 m**

Rue Puits Ollier →

Plan de coupe

